Pianta del bacino Aquabox
Scala 1:100

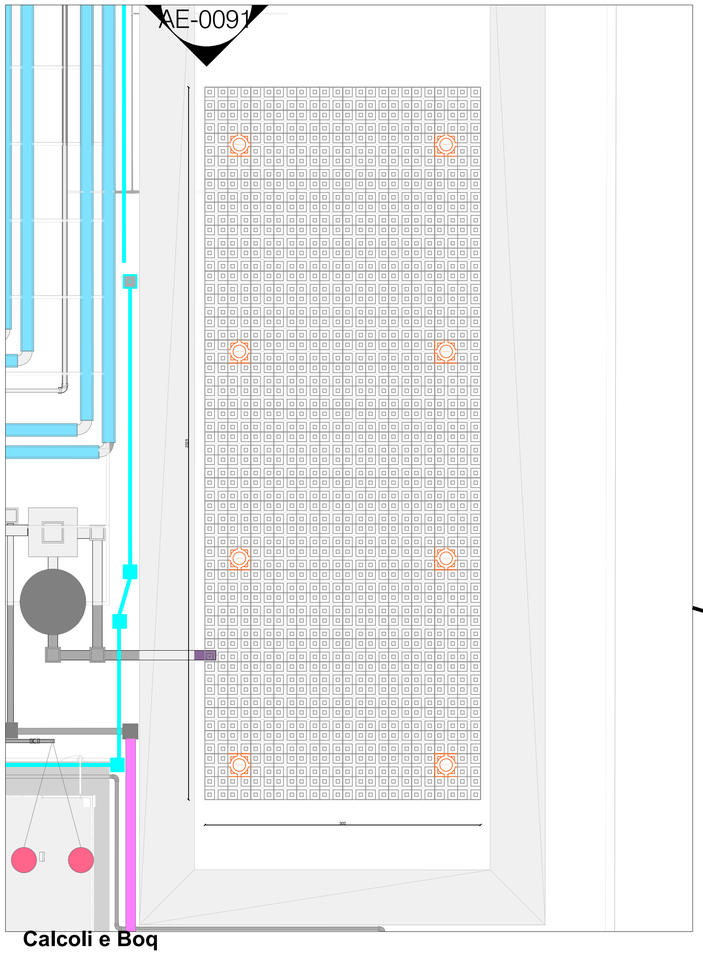

Dettaglio stratigrafia
1/75

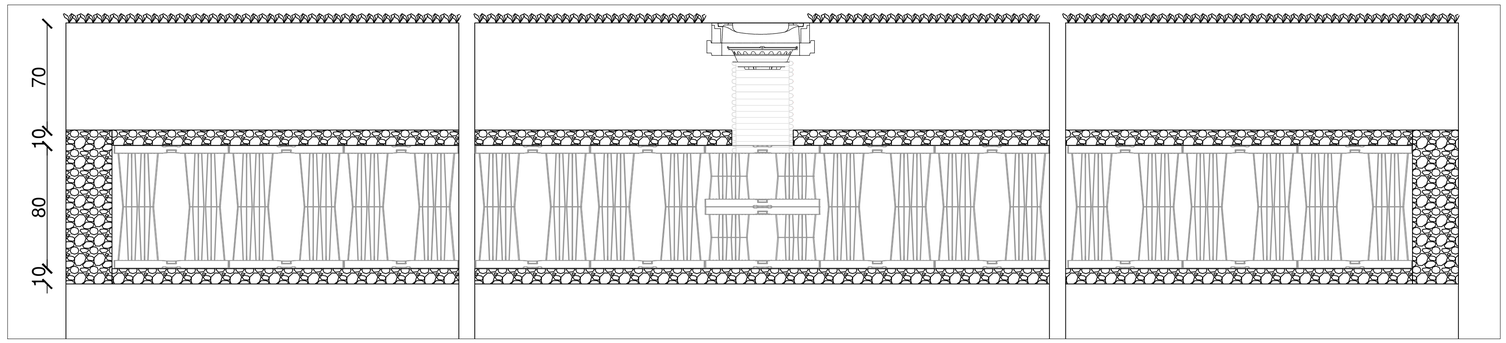

Pianta del bacino Aquabox
Scala 1:200

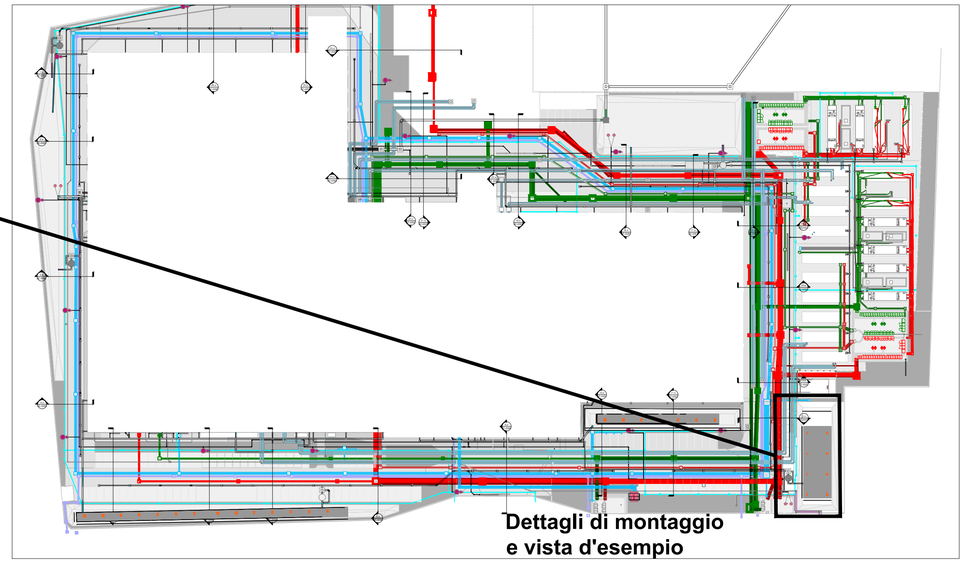

Dettagli di montaggio e vista d'esempio

Firmato digitalmente da:

ROBERTO BACCINI

Noovle S.p.A.

Firmato il 26/08/2025 18:48

Seriale Certificato: 2346

Valido dal 23/07/2024 al 23/07/2027

TI Trust Technologies QTSP CA

Calcoli e Boq

t	h	V in	V out	diff	Calcolo Volume di laminazione		
h	mm	mc	mc	mc	Altezza	0,8	m
0	0	0	0	0	Perimetro	85	m
0,10	21,9	116,8	21	95,5	Superifice lat infiltrazione	22,67	m2
0,20	31,0	165,1	43	122,6	Superficie fondo infiltrazione	209,25	m2
0,30	37,9	202,3	64	138,4	Velocità infiltrazione suolo	4,32E-04	m/s
0,40	43,8	233,5	85	148,4	Cadente piezometrica	1,18	
0,50	49,0	261,1	106	154,7	Portata infiltrazione	0,05911	m3/s
0,60	53,7	286,0	128	158,3	Portata infiltrazione	59,11	l/s
0,70	58,0	308,9	149	160,0	V lam	160,0	m3
0,80	62,0	330,3	170	160,0			
0,90	65,7	350,3	192	158,8			

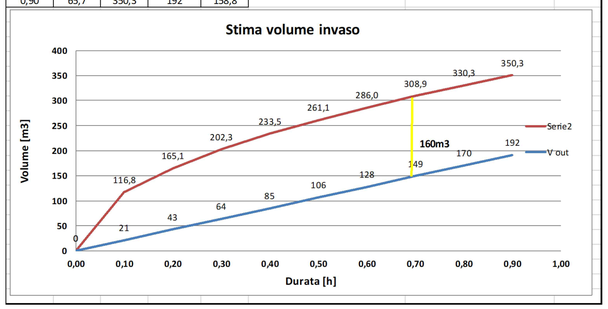

IN8 AQUABOX

Superficie vasca	=	23,25x9,00=209,25m^2
Volume lordo vasca	=	209,25x0,8=167,4m^3
Volume utile vasca	=	167,4x0,96=160,70 m^3
Superficie lat. infiltrazione	=	22,67 m^3
Portata di infiltrazione	=	59,11l/s

AQUABOX TANK BOQ

Aquabox pcs	=	728
Top cap	=	1488
Sidewall grid	=	86
Aquabox cube pcs	=	32
Cover D4	=	8
Joint single	=	1466
Joint double	=	/
Sidewall grid cube	=	/

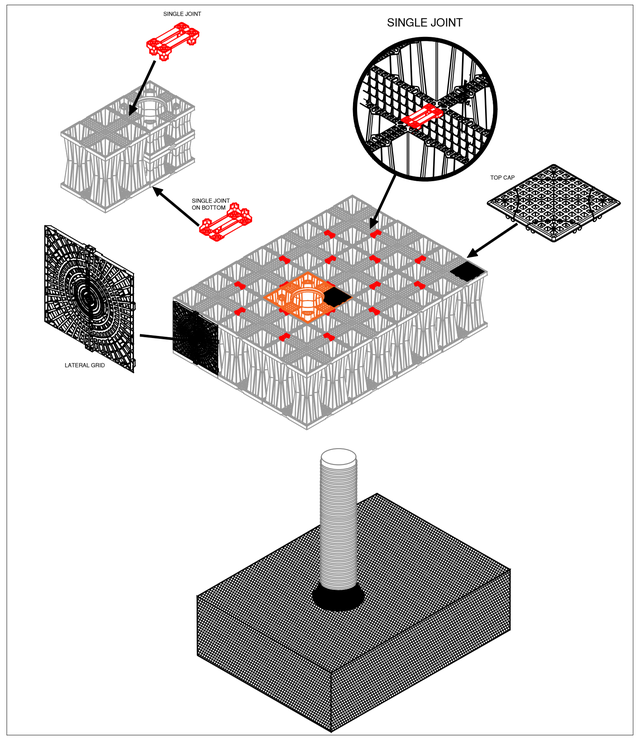

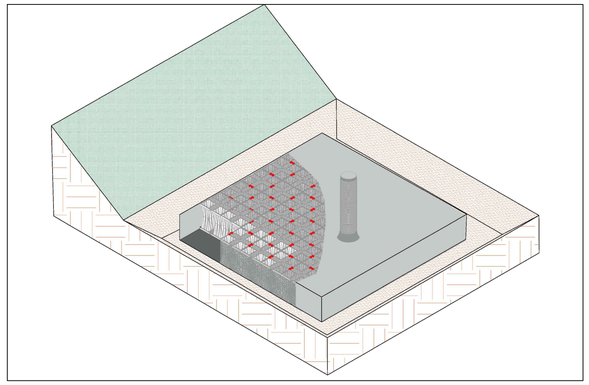

ATTENZIONE: il servizio di sviluppo tecnico per la quantificazione del materiale occorrente viene svolto in maniera assolutamente gratuita ed è da considerarsi puramente indicativo. I quantitativi calcolati dovranno essere verificati dal committente prima della conferma d'ordine. Geoplast S.p.a. declina ogni responsabilità per eventuali differenze, in eccesso o difetto, nella quantità di materiale necessaria a portare a termine il cantiere. Di conseguenza non verranno accettati resi per la merce in eccesso e, per l'invio di materiale mancante, verranno applicate le normali condizioni di vendita, comprensive delle spese di trasporto.

Geoplast S.p.a.
35010 Grantorto - Padova - Italia
Via Martiri della libertà, 6/8
Tel ++39 049 9490289 - Fax ++39 049 9494028
e-mail: ufficiotecnico@geoplast.it - www.geoplast.it

CLIENTE: UPGRADING s.r.l.	RIFERIMENTO: D07ITTAUPG21	Tel.: - Fax: - e-mail: -	Rif. AGENTE: -
TITOLO: Sede della TIM a Santo Stefano Ticino (MI)	DISEGNATORE: FM	RICEVUTO:	CONSEGNATO: 12.04.2021
NOME DEL FILE: D07 21 AQB DP 2 0 IN8	1^revisione:	2^ revisione:	3^revisione
NOTE: -			